


Kaya Moderato 17 / 4 - E - 2768

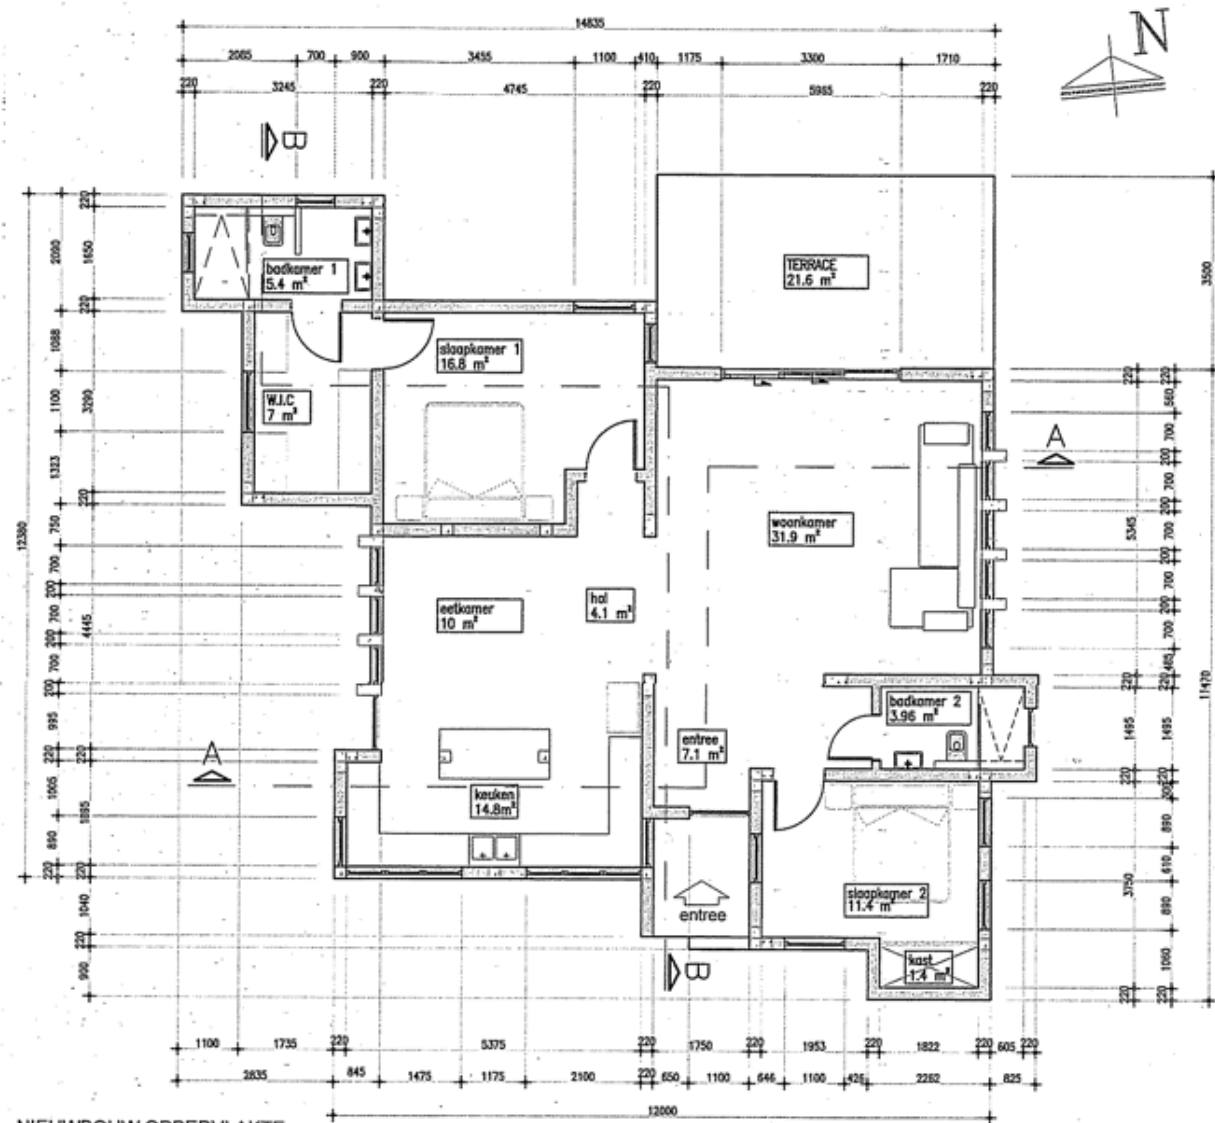

NIEUWBOUW OPPERVLAKTE

WOONRUIMTES: 114 m²
TERRACE 22 m²
TOTAAL 136 m²

ARCH — PLATTEGROND

Nivel + 0.00

schaal 1:100

779 m2 - freehold land