


Indeling All Seasons: Kaya Inglaterra 5 - Kralendijk

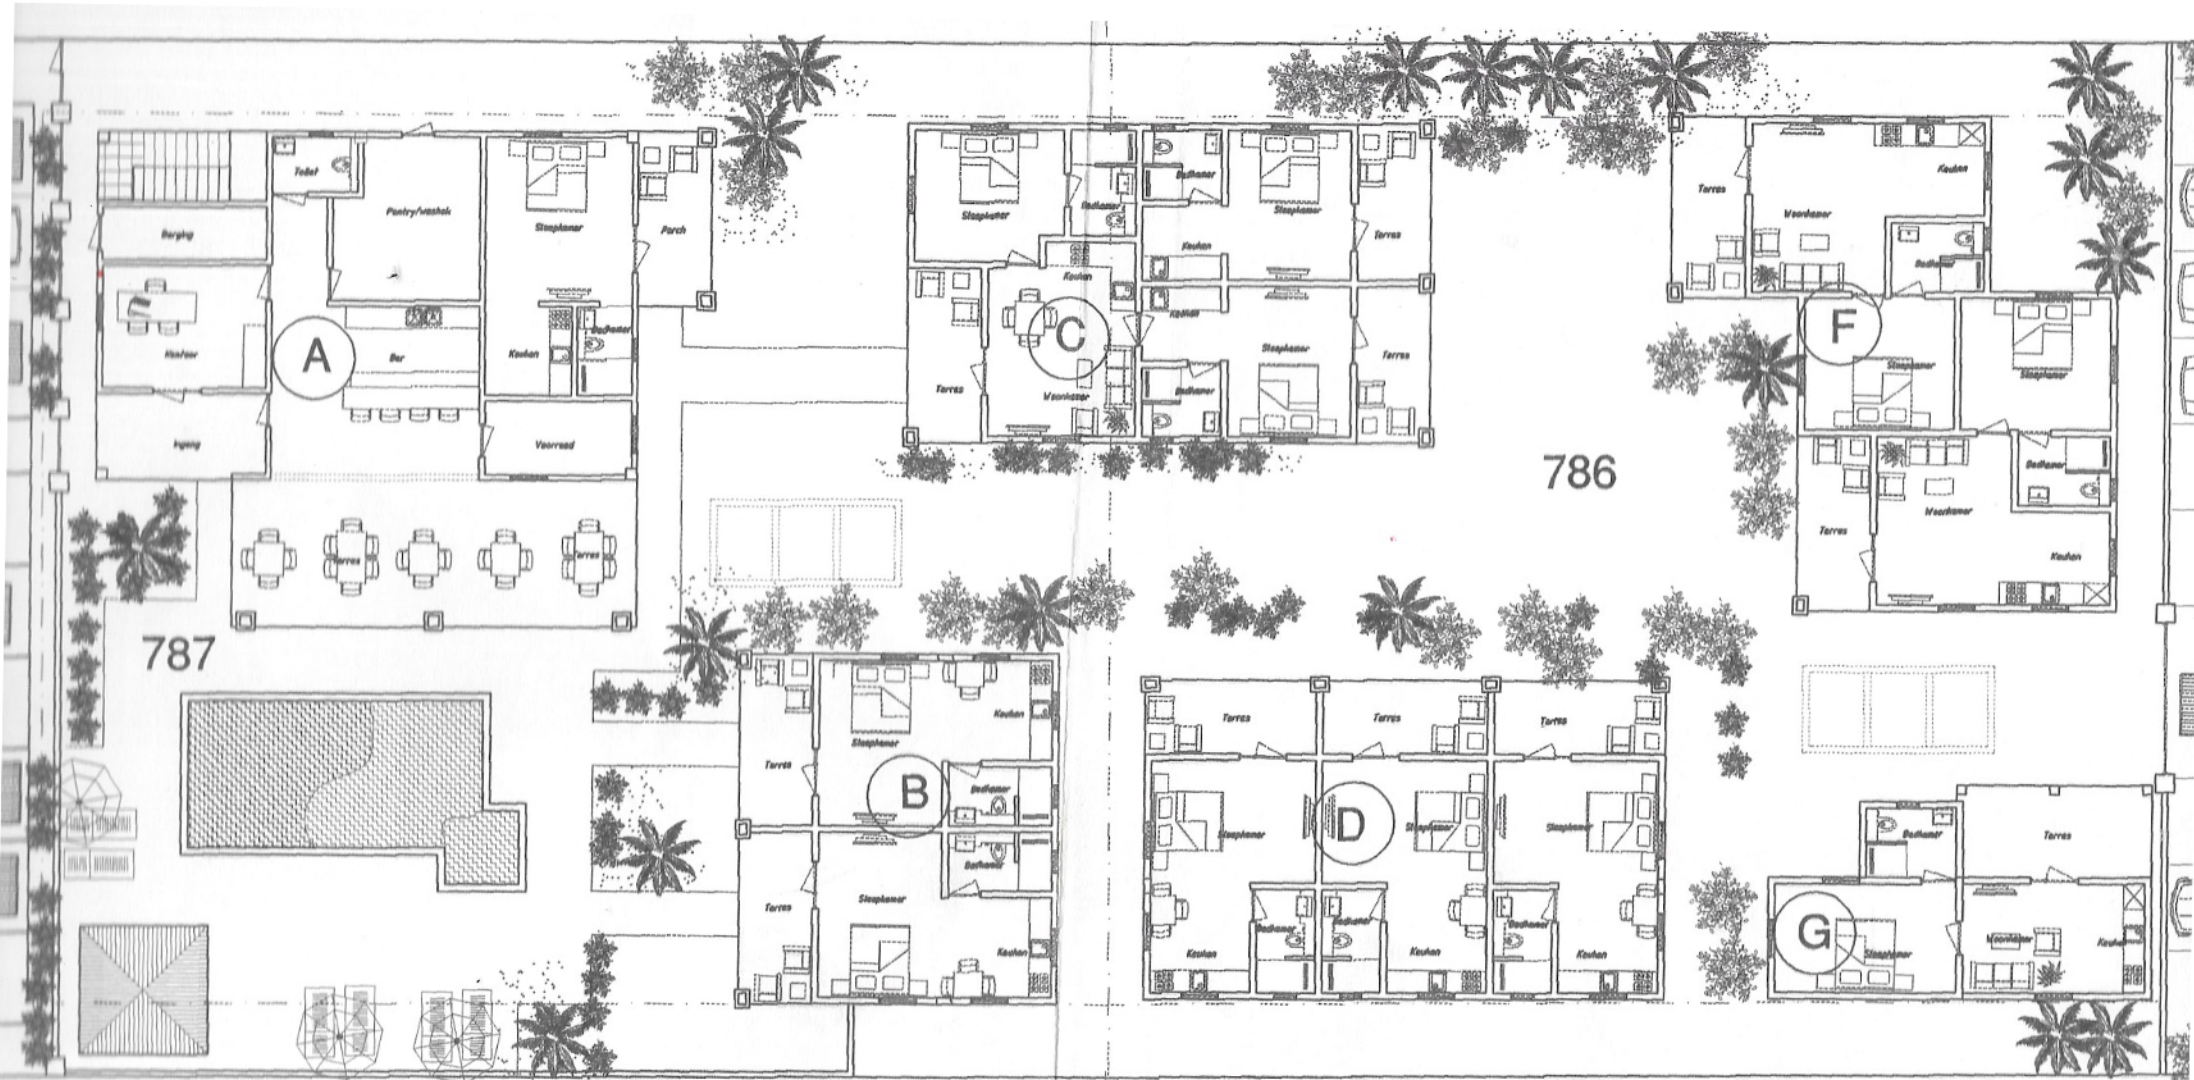

Gebouw A beg.grond: 190 m²

Gebouw A 1e etage: 140 m² + 45 m² porch

Gebouw B: 83 m²

Gebouw C: 124 m²

Gebouw D: 124 m²

Gebouw F: 108 m²

Gebouw G: 54 m²

TOTAAL BEBOUWD: 823 m² + 45 m² porch