


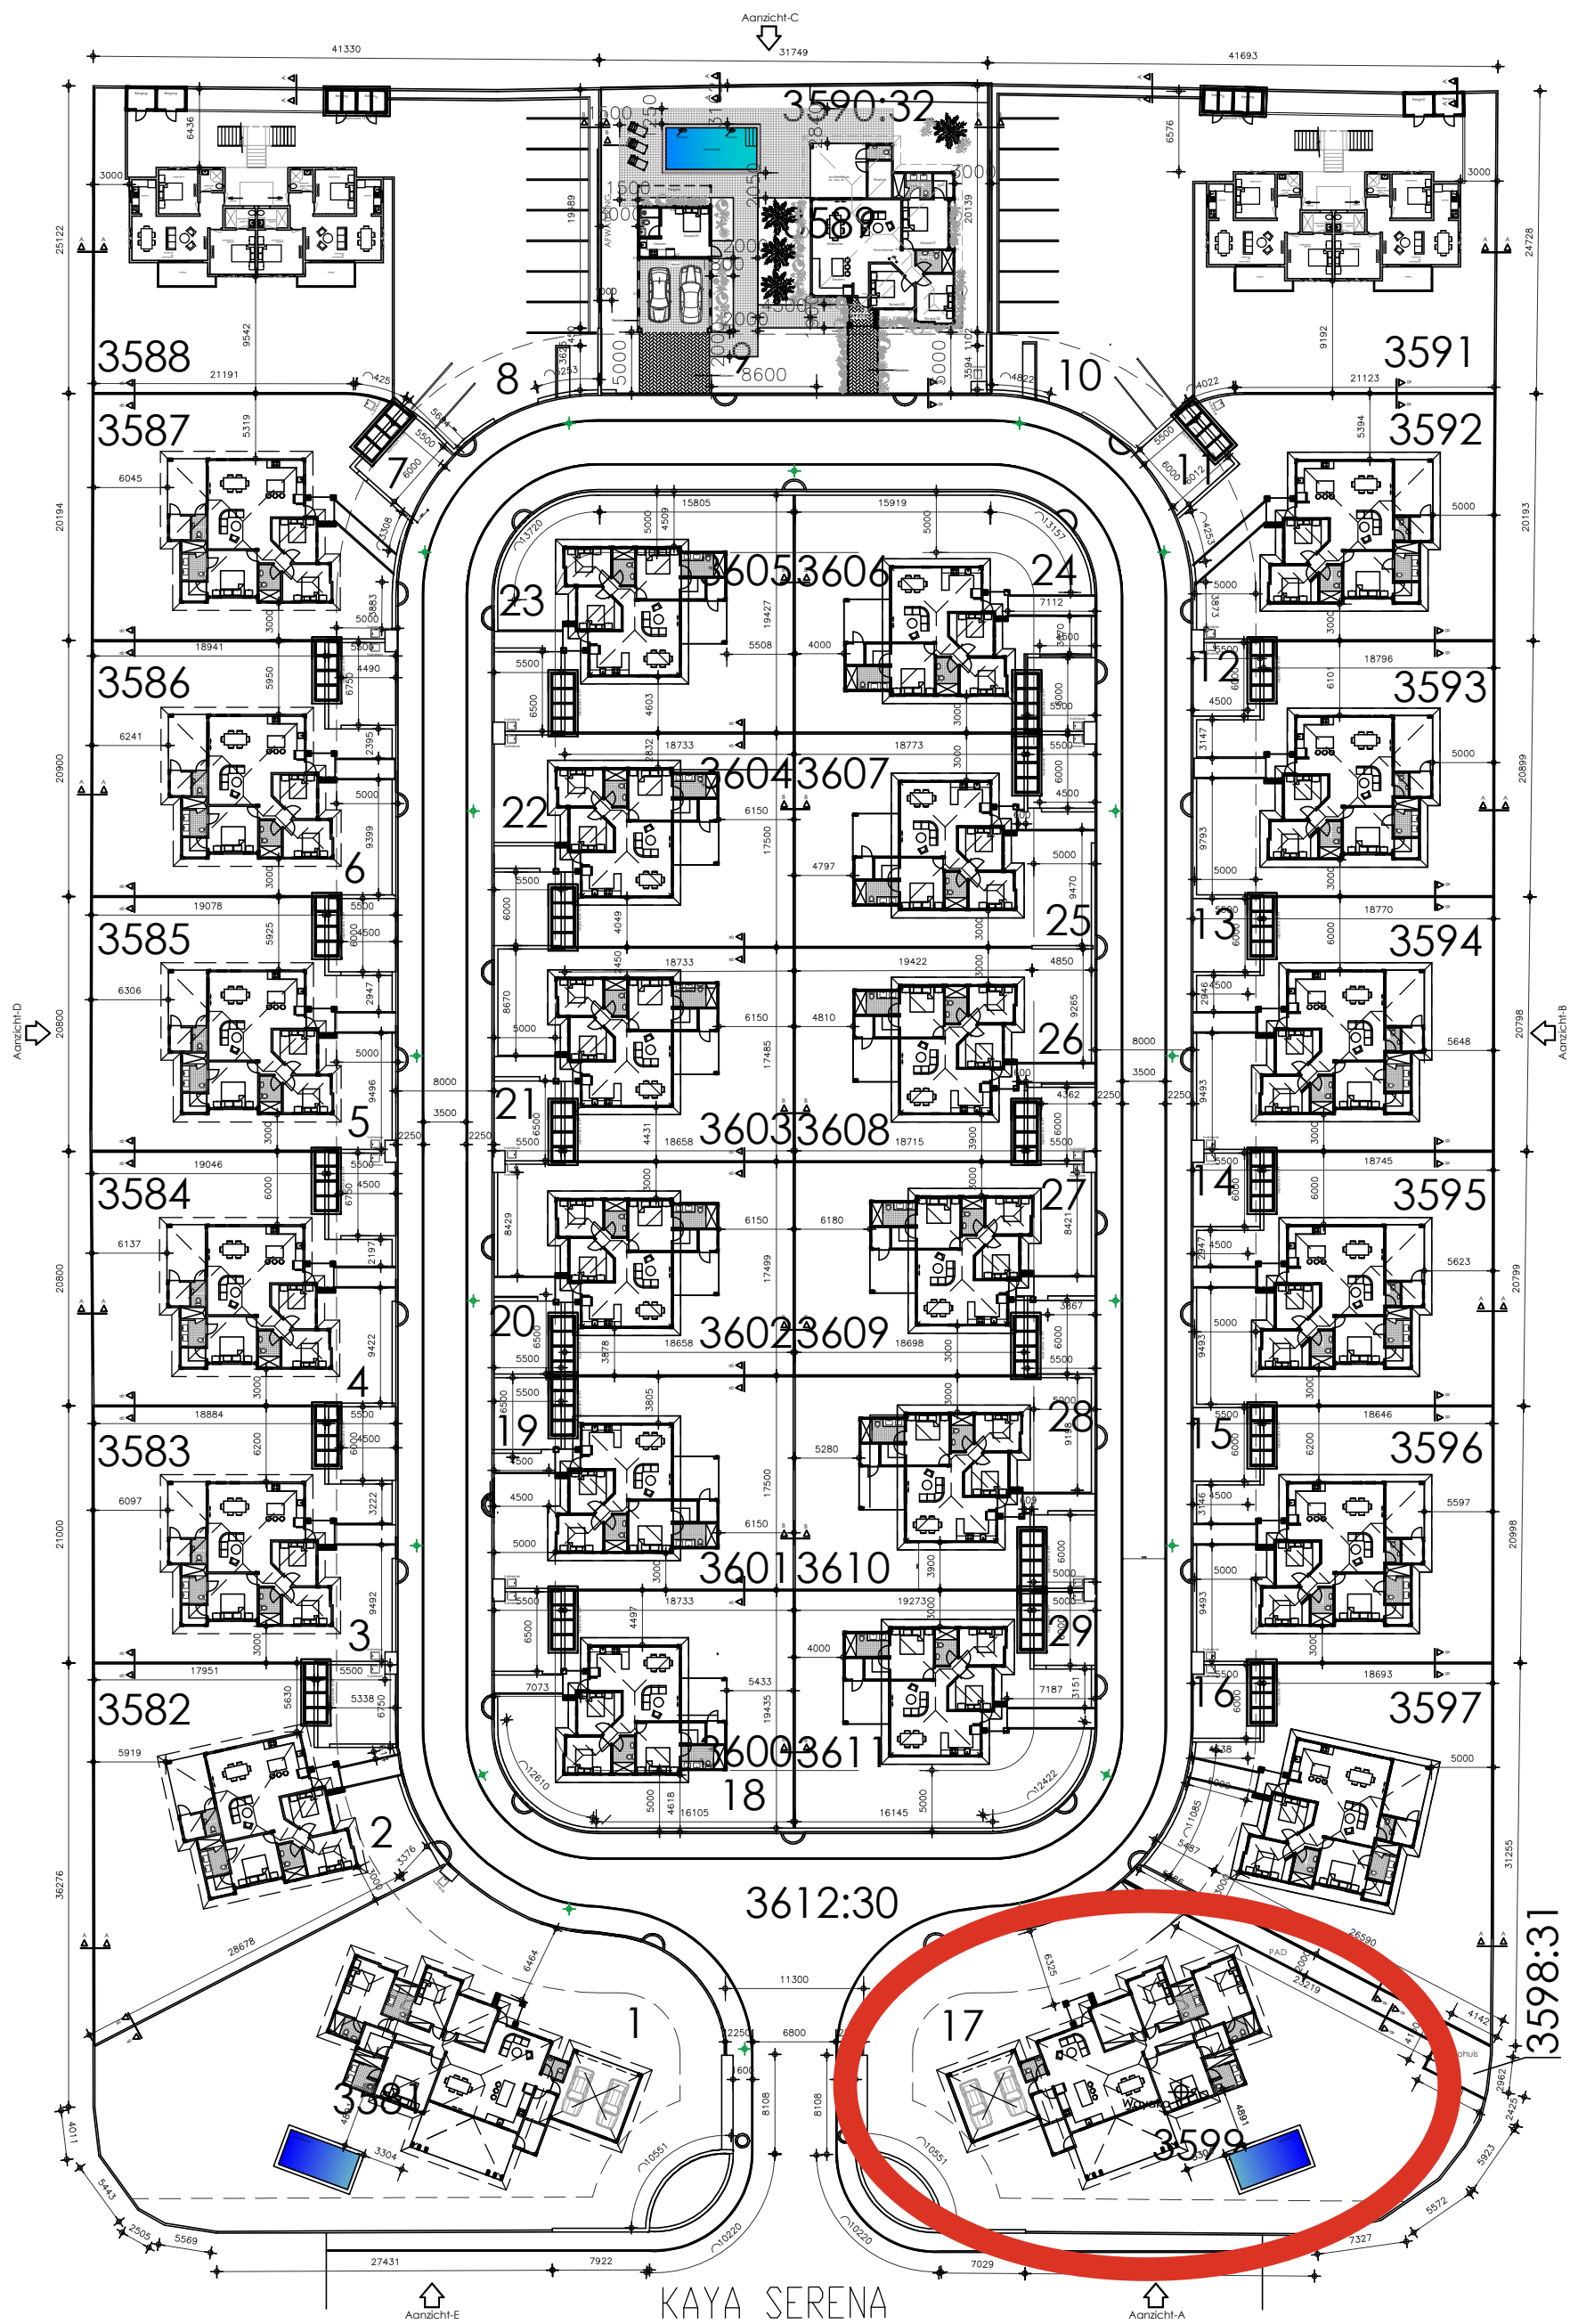

KAYA SERENA

PROJECT: Inrichtingsplan - Kaya Sirena Te Kaya Sirena, Bonaire				
OPDRACHTGEVER: White Horse Investments BV				
☐ Voorlopig ontwerp ☐ Opname tekening				
☐ Definitief ontwerp ☐ Constructietekening				
☒ Bestektekening ☐ Werktekening				
☐ GEVELS ☐ KAPPLAN ☐ BETON				
☐ PLATTEGROND ☐ DOORSNEDEN ☐ STAAL				
☐ FUNDERING ☐ DETAILS ☐ HOUT				
SCHAAL: ☒ 1:550 ☐ 1:150 ☐ 1:20				
NOTA:				
C				
B				
A	Eerste uitgave	18.01.2024	C.R.	L.R.
REV.	OMSCHRIJVING	DATUM	GETEK.	CONTR.



BABRANIS
Bouwkundig Adviesbureau Bonaire B.V.

Montezumaweg # 39
Groot Kwartier Curacao N.A.
Tel: (5999) - 738 - 9999
Fax: (5999) - 736 - 4879
E-Mail: info@babranis.com
www.babranis.com

PROJECT NR. **21-052**

BLAD **S-03**