Aanvraag bouwvergunning Vista Royal Village 56

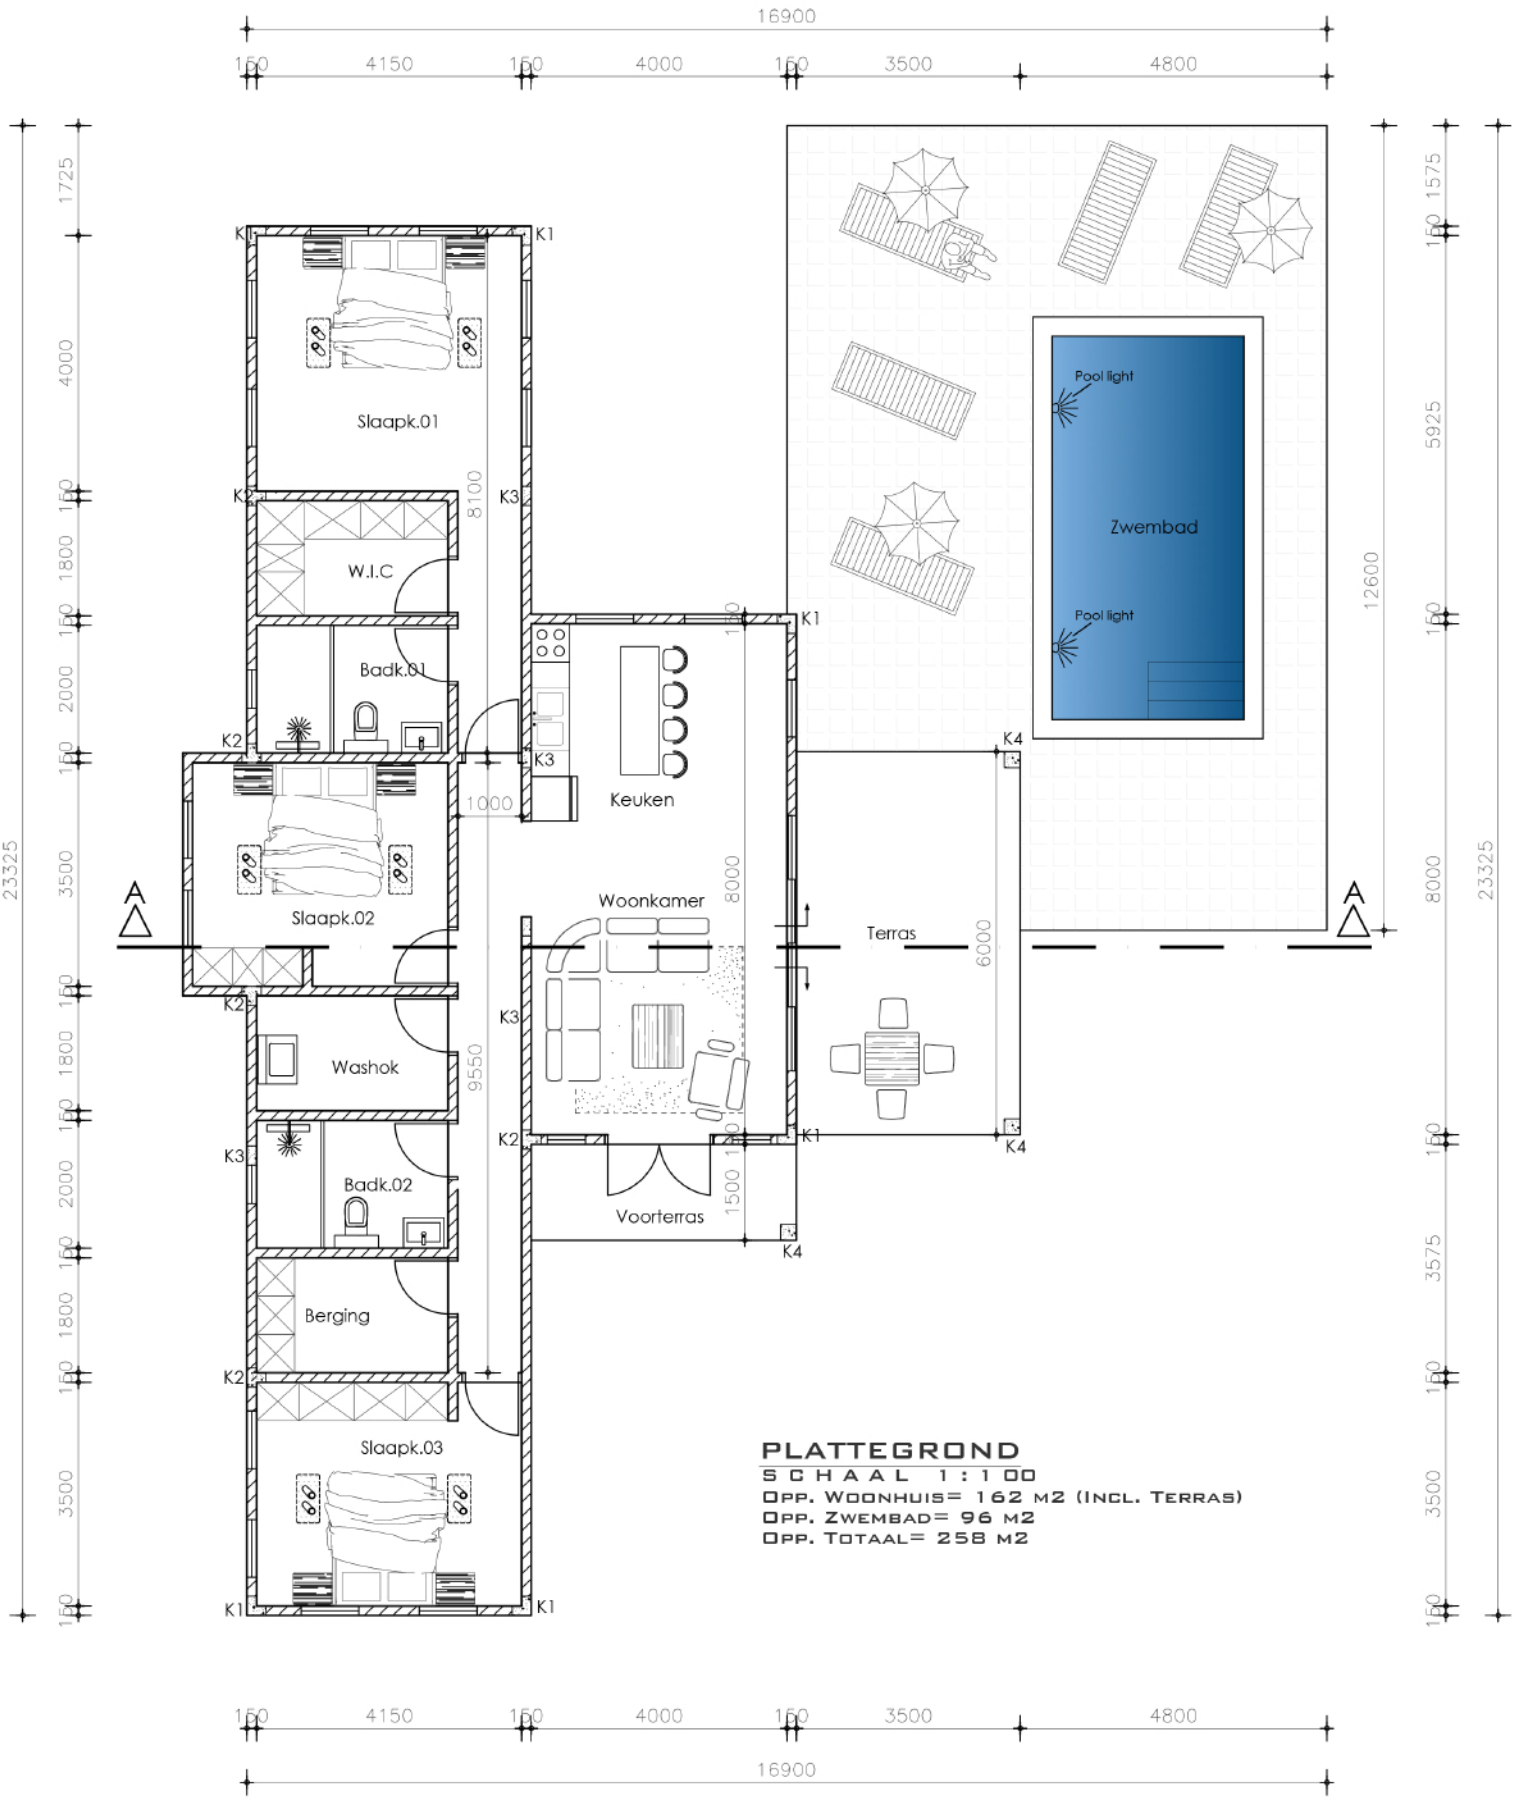

PLATTEGROND

SCHAAL 1:100

Opp. Woonhuis= 162 m2 (Incl. Terras)

Opp. Zwembad= 96 m2

Opp. Totaal= 258 m2